

Artenschutz:
Baufeldfreimachung nur im Zeitraum vom 31.8.-1.3.
bzw. vorbeugende Vermeidungsmaßnahmen
(Umweltbaubegleitung)

PFG 1 Pflanzgebot für
groß- mittelkronige Laub- Bäume
mit ungefähre Standortbindung
standortheimisches Pflanzgut

PFG 2
Pflanzgebot für Strauch und Buschgruppen,
(ca. 10-20% Flächenanteil der nicht überbaubaren Fläche)
standortheimisches Pflanzgut,
Reihenabstand ca. 1m, Pflanzabstand ca. 1,50m


PFG 2A:
2-3- reihige gemischte Strauchpflanzung

PFG 2B:
1-2- reihige Strauchpflanzung,
ca. 50% Anteil Großsträucher, z.B. Haselnuß

PFG 3 Gebot für Ansaaten
Ansaat Extensivwiese / Glatthaferwiese
mit Kräutern (min. ca. 50% Flächenanteil der nicht überbaubaren Fläche)
standortheimisches Saatgut, Regiosaatgut.
- kein Pflanzenschutz und keine Düngung auf der Fläche
- erste Mahd ab 1.7. eines Jahres, max. 2 Schnitte pro Jahr.

Grünfläche Ostseite/
mögliche Erweiterungsfläche

GE	
GRZ 0,8	a
GH 8,00m	DN 0°-10°

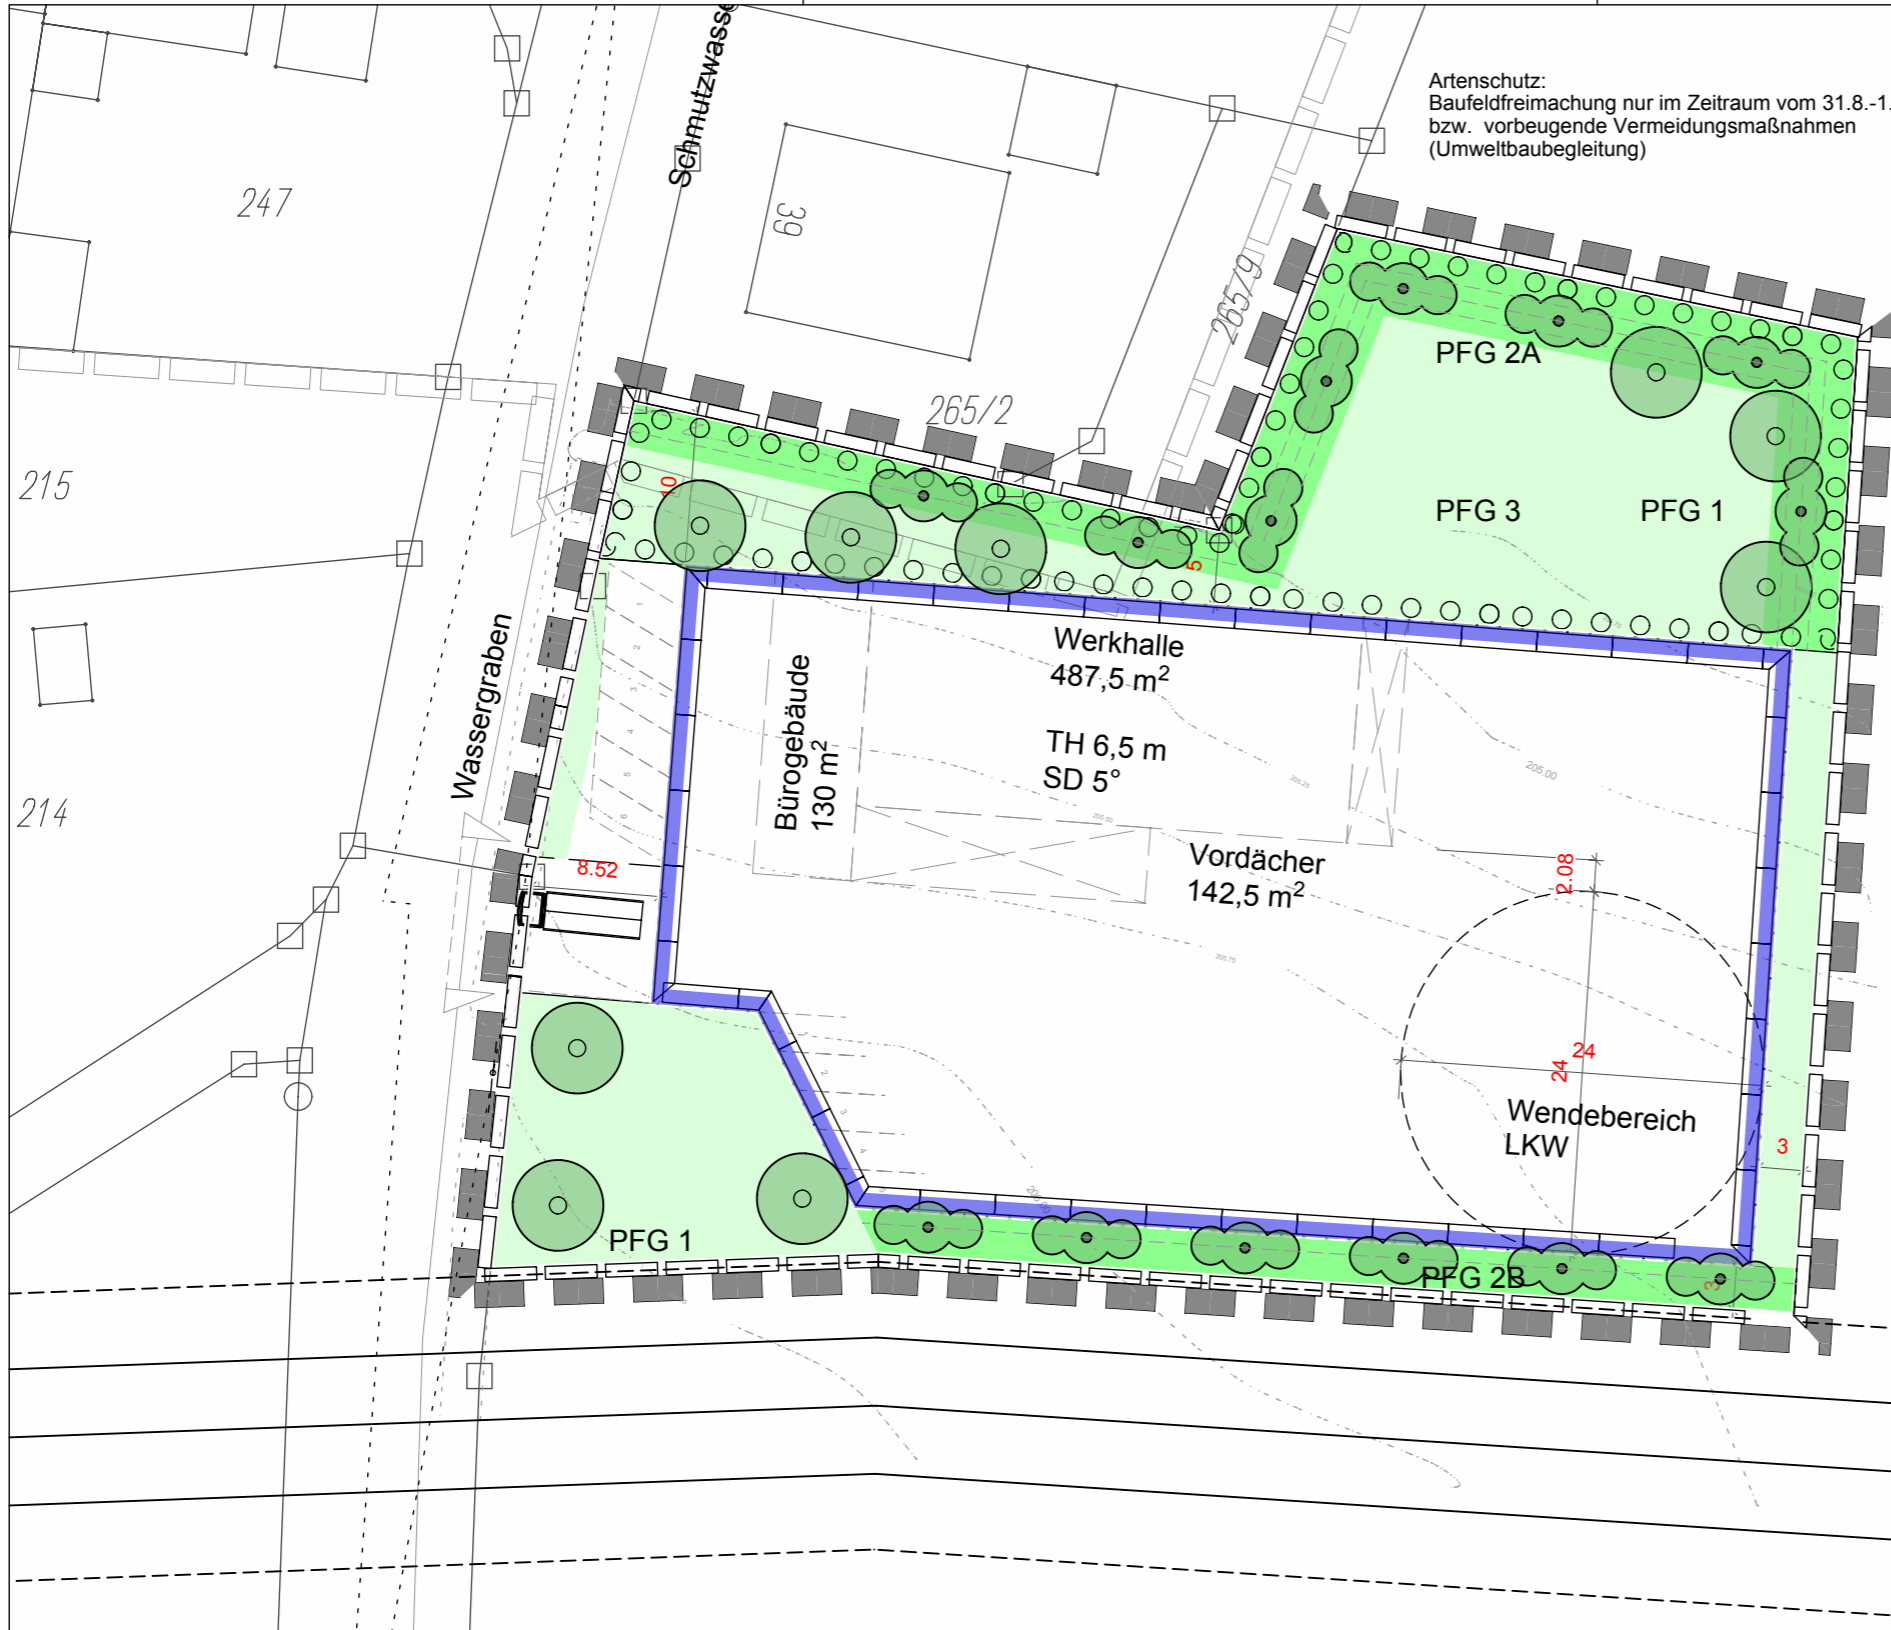

5 Schutzstreifengrenze
Ferngasleitungen + Begleitkabel

Vorhaben Vorhabenbezogener Bebauungsplan Mainsondheim Stadt Dettelbach - Lkr. Kitzingen		Planinhalt Grünordnung - Massnahmenkonzept		Maßstab M 1:1000 / 500	aktueller Index 1
Planung KAISER + JURITZA + PARTNER Landschaftsarchitekten PartGmbH		Datum	Änderungen	Index	
		24.10.2019	Änderungen		
		25.02.2020	Anpassung nach TÖB 1		
H/B = 297 / 420 (0.12m ²)					