
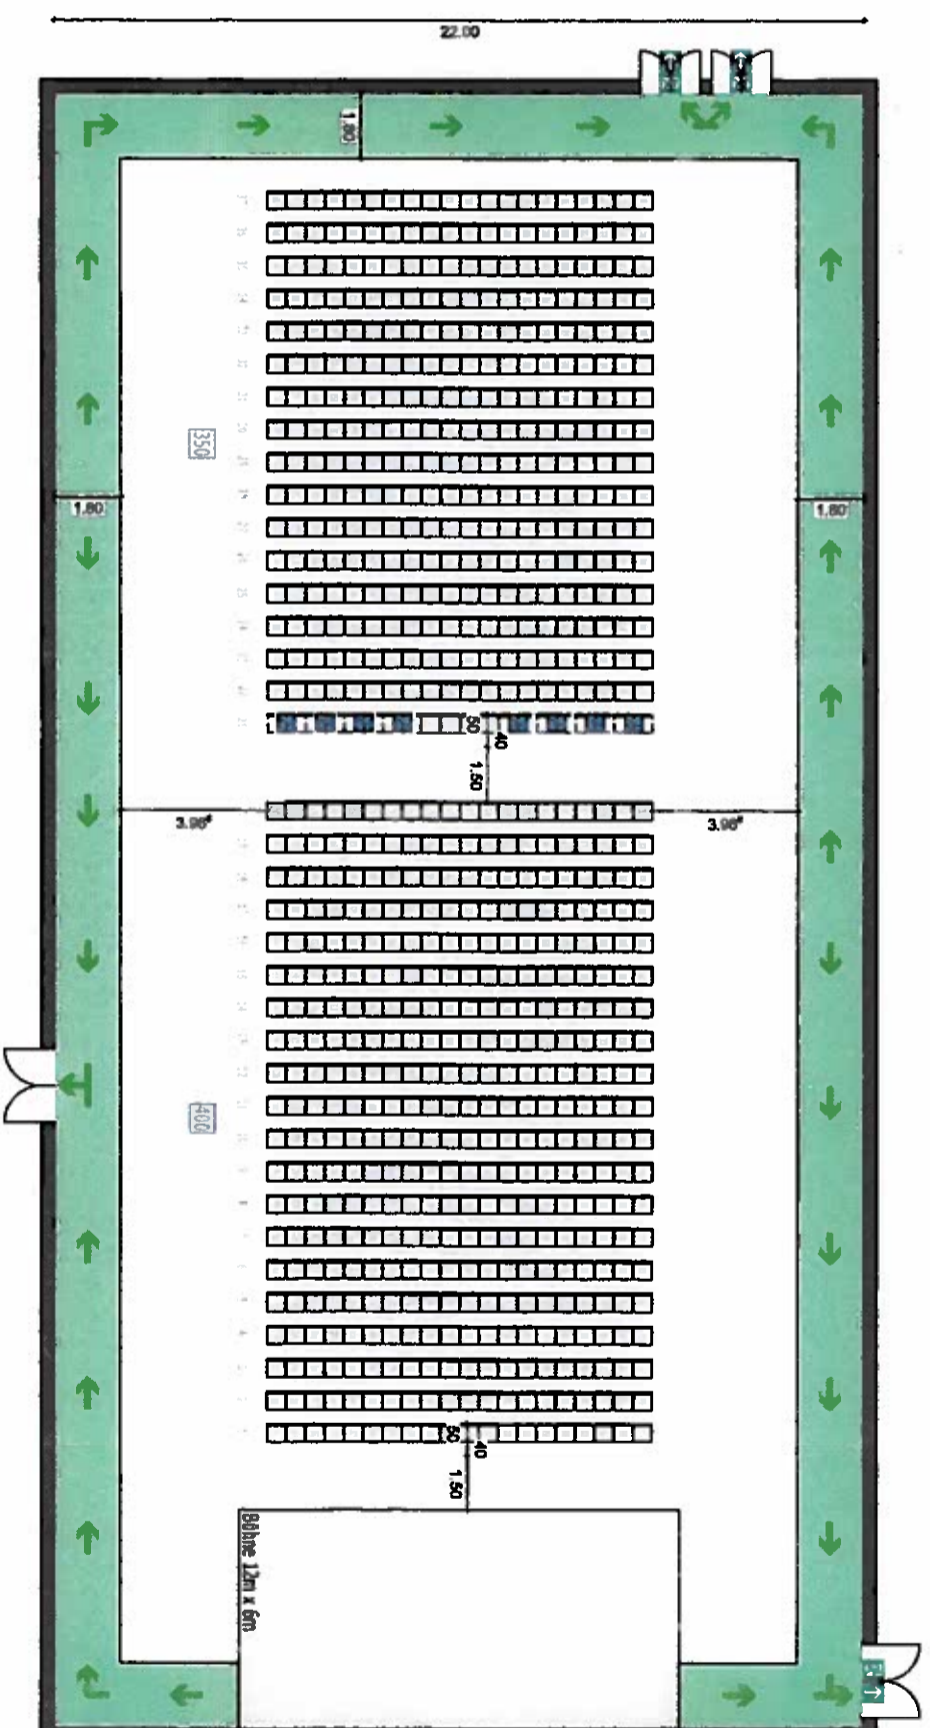


# Bestuhlungsplan

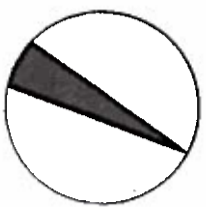

Abstand zwischen den Reihen: 0,40m  
 Stühle: 0,50 breit, 0,50m tief

Bei Veranstaltungen mit geringeren Bedarf an Sitzplätzen:  
 Idealer Sitzreihenabstand von ca. 60-70 cm  
 zwischen Stuhlrückenteile und Stuhl Vorderseite

**Stuhlreihen sind untereinander fest miteinander zu verbinden!**  
 Gangbreite mindestens 1,2m

<b>BESTUHLUNGSART</b>	
Reihenbestuhlung - Variante 1	
<b>ZULÄSSIGE GESAMTANZAHL: 750</b>	
<b>VORHANDENE GESAMTANZAHL:</b>	
Block 1:	400
Block 2:	350
Gesamt:	750
Fluchtweg	Niedriggang mit Richtungsaugabe
8 Platz für Rollstuhlfahrer [1%]	

**Allgemeine Hinweise:**  
 Der Bestuhlungsplan entspricht der Versammlungsstättenverordnung Stand: 02.11.2007.  
 Die Breite der Rettungswege ist nach der größtmöglichen Personenzahl (zulässige Gesamtanzahl) bemessen. Eine Ausfertigung des für die jeweilige Nutzung genehmigten Bestuhlungsplanes ist am Zugang zum Saal gut sichtbar anzubringen. Die hierin festgelegte Ordnung darf nicht geändert, in dem Plan nicht vorgesehene Plätze dürfen nicht geschaffen werden. Die Gänge und Flucht- und Rettungswege, auch außerhalb des Saales, müssen uneingeschränkt freigehalten werden. Das Foyer ist brandlastenfrei zu halten.

**Besondere Hinweise:**  
 Anordnung ohne Stuhlreihenerrhöhung, Hubpodeste in Parkposition, ohne Geländer

Genehmigt:

Landratsamt Kitzingen, Datum:


Technisch geprüft  
 am 20.01.2017  
 Landratsamt Kitzingen

Stadt Dettelbach  
 Konrad  
 1. Bürgermeisterin

Objekt: Maintalhalle, Luipold-Baumann-Straße 40, 97337 Dettelbach	
Gebäude: Mehrzweckhalle	Stockwerk: EG, Maßstab: 1:200
Erstellung: Oktober 2015	Plan-Nr.:15_MTH_BSTPL-2

**böhm&kuhn**  
 ARCHITECTEN  
 info@boehmkuhn.architekten.de  
 www.boehmkuhn.architekten.de

# Bestuhlungsplan

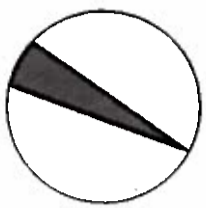


Abstand zwischen den Reihen: 0,40m  
 Stühle: 0,50 breit, 0,50m tief  
 Bei Veranstaltungen mit geringeren Bedarf an Sitzplätzen:  
 Idealer Sitzreihenabstand von ca. 60-70 cm  
 zwischen Stuhlrückenebene und Stuhlvorderecke

**Stuhlreihen sind untereinander fest miteinander zu verbinden!**

Gangbreite mindestens 1,2m

<b>BESTUHLUNGSART</b>	
Reihenbestuhlung - Variante 2	
<b>ZULÄSSIGE GESAMTANZAHL: 750</b>	
<b>VORHANDENE GESAMTANZAHL:</b>	
Block 1:	396
Block 2:	354
Gesamt:	750
Fluchtweg	Notausgang mit Rauchabzugsanlage
8 Platz für Rollstuhlbewutzer [1%]	

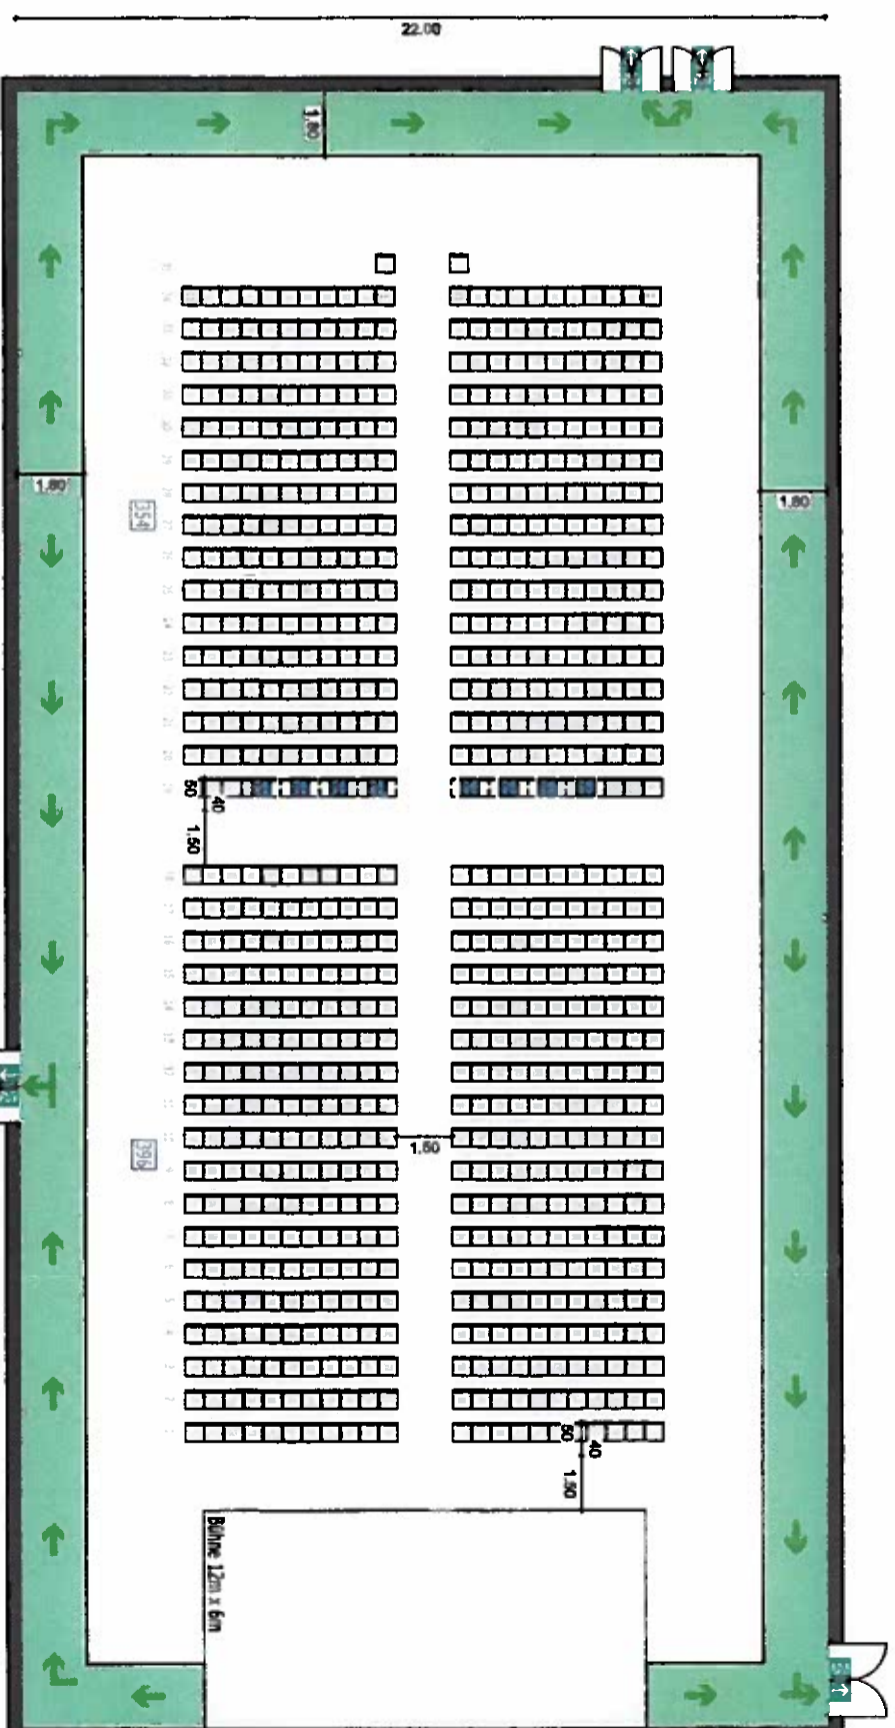

**Allgemeine Hinweise:**  
 Der Bestuhlungsplan entspricht der Versammlungsstättenverordnung Stand: 02.11.2007.  
 Die Breite der Rettungswege ist nach der größtmöglichen Personenzahl (zulässige Gesamtanzahl) bemessen. Eine Ausfertigung des für die jeweilige Nutzung genehmigten Bestuhlungsplanes ist am Zugang zum Saal gut sichtbar anzubringen. Die hierin festgelegte Ordnung darf nicht geändert, in dem Plan nicht vorgesehene Plätze dürfen nicht geschaffen werden. Die Gänge und Flucht- und Rettungswege, auch außerhalb des Saales, müssen uneingeschränkt freigehalten werden. Das Foyer ist brandlastenfrei zu halten.

**Besondere Hinweise:**  
 Anordnung ohne Stuhlreihenerhöhung, Hubpodeste in Parkposition, ohne Geländer

Genehmigt:

Landratsamt Kitzingen, Datum:

amtlich geprüft  
 20.01.2015  
 Landratsamt Kitzingen  
 1. A  
 Du

Stadt Dettelbach  
 Konrad  
 1. Bürgermeisterin

Objekt: Mairtalhalle, Luipold-Baumann-Straße 40, 97337 Dettelbach	
Gebäude: Mehrzweckhalle	Stockwerk: EG, Maßstab: 1:200
Erstellung: Oktober 2015	Plan-Nr.: 15_MTH_BSTPl-3




**böhm&kuhn**  
 ARCHITEKTEN  
 info@boehmkuhn.architekten.de  
 www.boehmkuhn.architekten.de


# Bestuhlungsplan



Abstand zwischen den Reihen: 0,40m  
 Stühle: 0,50 breit, 0,50m tief  
 Bei Veranstaltungen mit geringeren Bedarf an Sitzplätzen:  
 Idealer Sitzreihenabstand von ca. 60-70 cm  
 zwischen Stuhlrückenkante und Stuhlvorderseite

**Stuhlreihen sind untereinander fest miteinander zu verbinden!**  
 Gangbreite mindestens 1,2m

<b>BESTUHLUNGSART</b>	
Reihenbestuhlung - Variante 3	
<b>ZULÄSSIGE GESAMTANZAHL: 750</b>	
<b>VORHANDENE GESAMTANZAHL:</b>	
Block 1:	255
Block 2:	240
Block 3:	255
<b>Gesamt:</b>	<b>750</b>
 Fluchtweg	 Notausgang mit Richtungspfeile
 8 Platz für Rollstuhlfahrer [1%]	

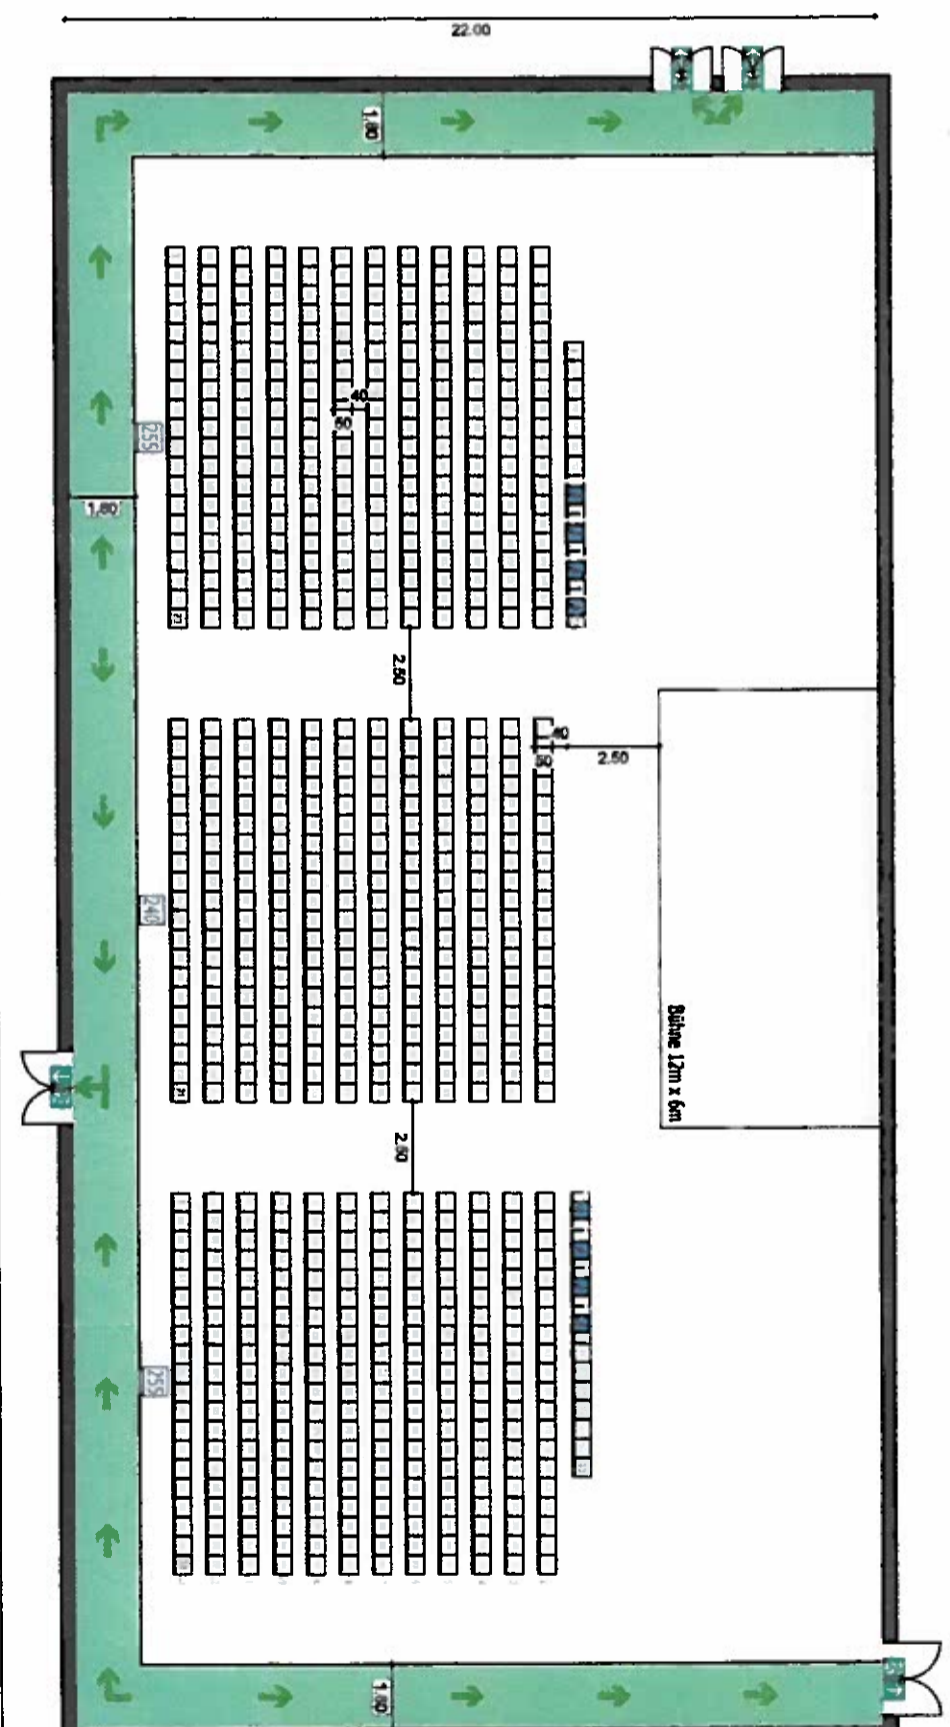

**Allgemeine Hinweise:**  
 Der Bestuhlungsplan entspricht der Versammlungsstättenverordnung Stand: 02.11.2007.  
 Die Breite der Rettungswege ist nach der größtmöglichen Personenzahl (zulässige Gesamtanzahl) bemessen. Eine Ausfertigung des für die jeweilige Nutzung genehmigten Bestuhlungsplanes ist am Zugang zum Saal gut sichtbar anzubringen. Die hierin festgelegte Ordnung darf nicht geändert, in dem Plan nicht vorgesehene Plätze dürfen nicht geschaffen werden. Die Gänge und Flucht- und Rettungswege, auch außerhalb des Saales, müssen uneingeschränkt freigehalten werden. Das Foyer ist brandlastenfrei zu halten.

**Besondere Hinweise:**  
 Anordnung ohne Stuhlreihenerrhöhung, Hubpodeste in Parkposition, ohne Geländer

Genehmigt:

Landratsamt Kitzingen, Datum:

20.01.2015  
 Landratsamt Kitzingen  
*Dee*

Stadt Dettelbach  
*Konrad*  
 Konrad  
 1. Bürgermeisterin





Objekt: Maintalhalle, Luipold-Baumann-Straße 40, 97337 Dettelbach	
Gebäude: Mehrzweckhalle	Stockwerk: EG, Maßstab: 1:200
Erstellung: Oktober 2015	Plan-Nr.: 15_MTH_BSTPl-4

**böhm&kuhn**  
 ARCHITECTEN  
 info@boehmkuhn.architekten.de  
 www.boehmkuhn.architekten.de

# Bestuhlungsplan

Technisch geprüft  
am 28.01.2016  
Landratsamt Kitzingen

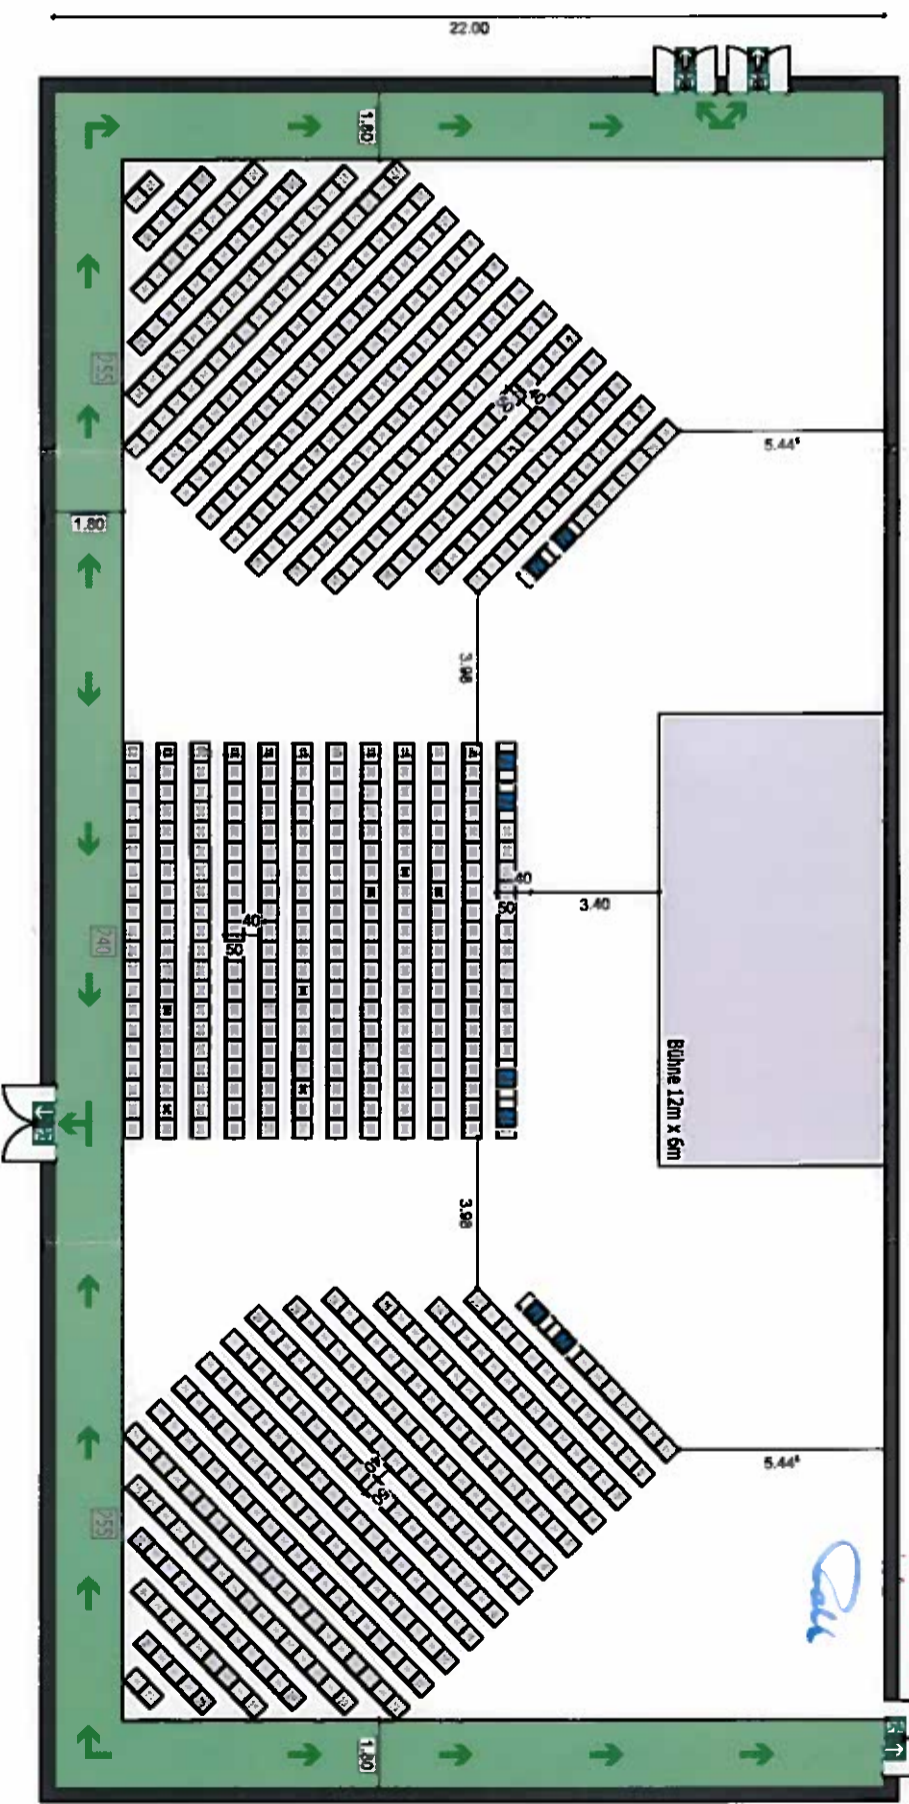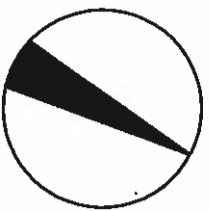

Abstand zwischen den Reihen: 0,40m  
Stühle: 0,50 breit, 0,50m tief  
Bei Veranstaltungen mit geringeren Bedarf an Sitzplätzen:  
idealer Sitzreihenabstand von ca. 60-70 cm  
zwischen Stuhlrückenteile und Stuhlvordereise

Stuhlreihen sind untereinander fest miteinander zu verbinden!

Gangbreite mindestens 1,2m

<b>BESTUHLUNGSGART</b>	
Reihenbestuhlung - Variante 3.1	
<b>ZULÄSSIGE GESAMTANZAHL: 750</b>	
<b>VORHANDENE GESAMTANZAHL:</b>	
Block 1:	255
Block 2:	240
Block 3:	255
<b>Gesamt:</b>	<b>750</b>
Fluchtweg	Richtung mit Richtungsanzeige
8 Platz für Rollstuhlbewerber [1%]	

**Allgemeine Hinweise:**  
Der Bestuhlungsplan entspricht der Versammlungsstättenverordnung Stand: 02.11.2007.  
Die Breite der Rettungswege ist nach der größtmöglichen Personenzahl (zulässige Gesamtanzahl) bemessen. Eine Ausfertigung des für die jeweilige Nutzung genehmigten Bestuhlungsplanes ist am Zugang zum Saal gut sichtbar anzubringen. Die hierin festgelegte Ordnung darf nicht geändert, in dem Plan nicht vorgesehene Plätze dürfen nicht geschaffen werden. Die Gänge und Flucht- und Rettungswege, auch außerhalb des Saales, müssen uneingeschränkt freigelassen werden. Das Foyer ist brandstufenfrei zu halten.

**Besondere Hinweise:**  
Anordnung ohne Stuhlreihenenthöhung, Hubpodeste in Parkposition, ohne Geländer

Genehmigt:

Landratsamt Kitzingen, Datum:

Stadt Dettelbach

Konrad

1. Bürgermeisterin



Objekt: Maintalhalle, Luipold-Baumann-Straße 40, 97337 Dettelbach	Stockwerk: EG, Maßstab: 1:200
Gebäude: Mehrzweckhalle	Plan-Nr.: 15_MTH_BSTPL-12
Erstellung: Oktober 2015	


**böhm&kuhn**  
ARCHITECTS  
info@boehm-kuhn-architekten.de  
www.boehm-kuhn-architekten.de

BOEHM & KUHN ARCHITECTS  
KUNST- UND ARCHITECTURBEREICH  
VERGLEICHEN RECHT

# Bestuhlungsplan



Abstand zwischen den Tischen: 1,50m  
 Tische: 1,60m lang x 0,80m tief  
 Stühle: 0,50 breit, 0,50m tief  
 Gangbreite mindestens 1,2m

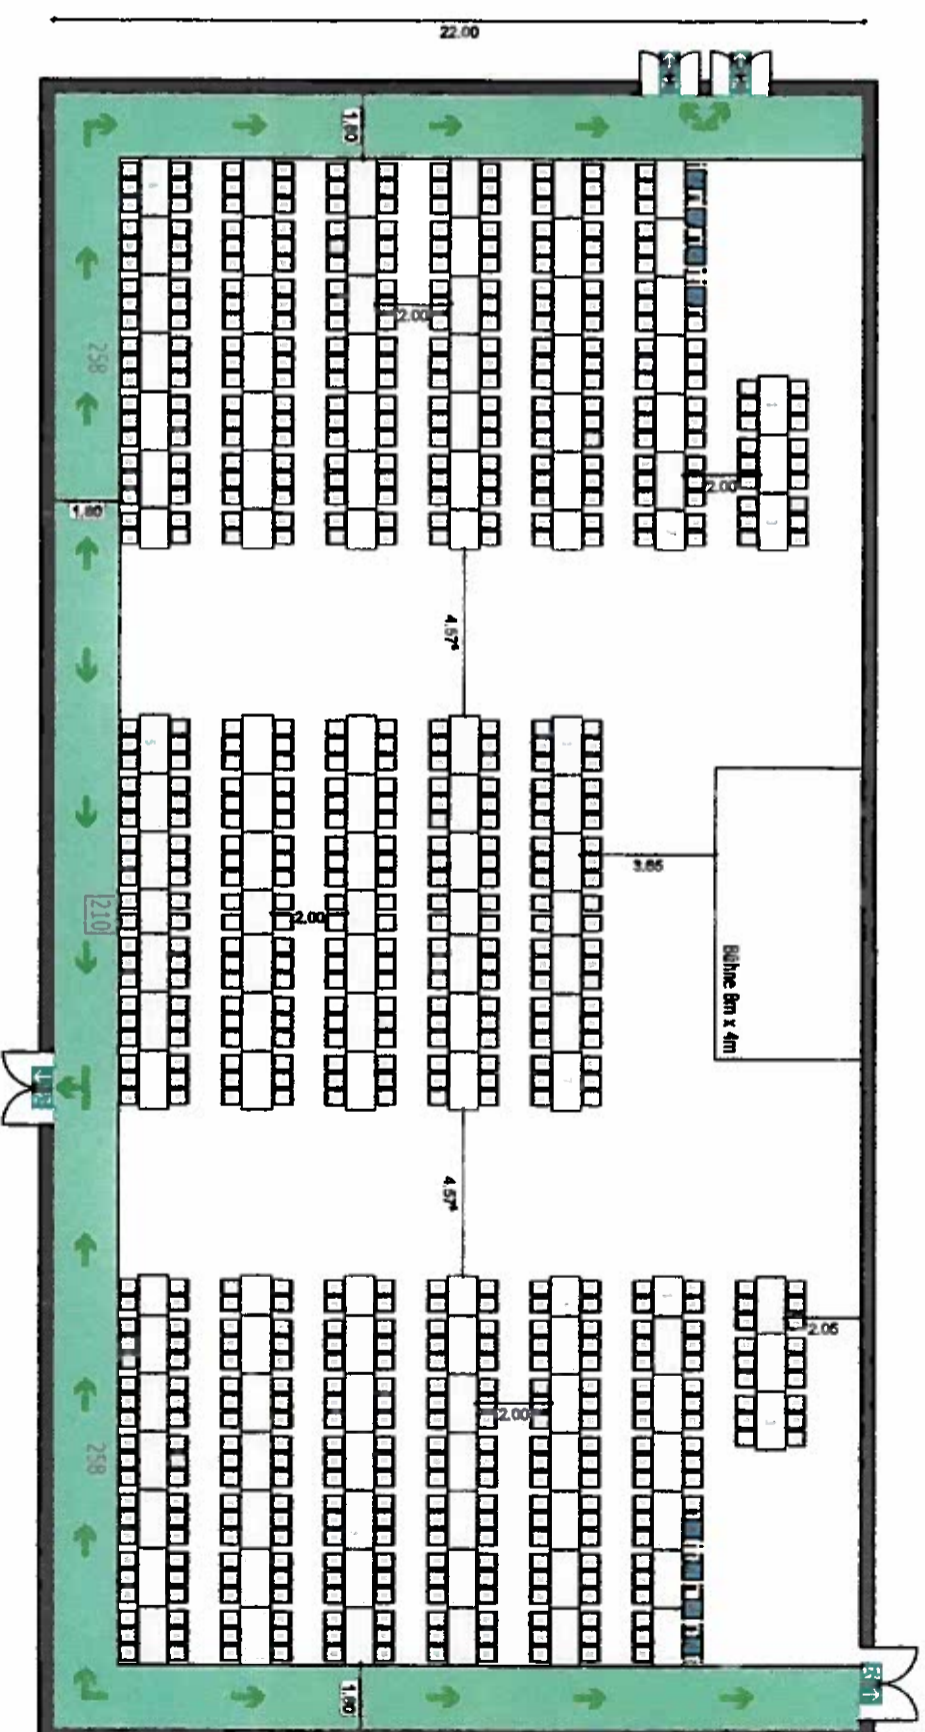

<b>BESTUHLUNGSART</b>		
<b>Bankettbestuhlung - Variante 5</b>		
<b>ZULÄSSIGE GESAMTANZAHL: 750</b>		
<b>VORHANDENE GESAMTANZAHL:</b>	Block 1	258
	Block 2	210
	Block 3	258
	<b>Gesamt:</b>	<b>726</b>
<b>Fluchtweg</b>	<b>Nutzung mit</b>	<b>Rechtungsenge</b>
<b>8 Platz für Rollstuhlbewerber [1%]</b>		

**Allgemeine Hinweise:**  
 Der Bestuhlungsplan entspricht der Versammlungsstättenverordnung Stand: 02.11.2007.  
 Die Breite der Rettungswege ist nach der größtmöglichen Personenzahl (zulässige Gesamtanzahl) bemessen. Eine Ausfertigung des für die jeweilige Nutzung genehmigten Bestuhlungsplanes ist am Zugang zum Saal gut sichtbar anzubringen. Die hierin festgelegte Ordnung darf nicht geändert, in dem Plan nicht vorgesehene Plätze dürfen nicht geschaffen werden. Die Gänge und Flucht- und Rettungswege, auch außerhalb des Saales, müssen uneingeschränkt freigehalten werden. Das Foyer ist brandlastenfrei zu halten.

**Besondere Hinweise:**  
 Anordnung ohne Stuhlrückverhöhung, Hubpodeste in Parkposition, ohne Geländer

Genehmigt:

Landratsamt Kitzingen, Datum:

Technisch geprüft  
 20.01.2017  
 Landratsamt Kitzingen


Stadt Dettelbach  
 Konrad  
 1. Bürgermeisterin

Objekt: Maintalhalle, Luipold-Baumann-Straße 40, 97337 Dettelbach	
Gebäude: Mehrzweckhalle	Stockwerk: EG, Maßstab: 1:200
Erstellung: Oktober 2015	Plan-Nr.: 15_MTH_BSTPL-9


**böhm&kuhn**  
 ARCHITECTEN

Info @ boehm.kuhn.architekten.de  
 www.boehm.kuhn.architekten.de

# Bestuhlungsplan

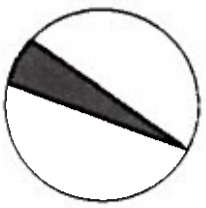

Abstand zwischen den Tischen: 1,50m  
 Tische: 1,60m lang x 0,80m tief  
 Stühle: 0,50 breit, 0,50m tief  
 Gangbreite mindestens 1,2m

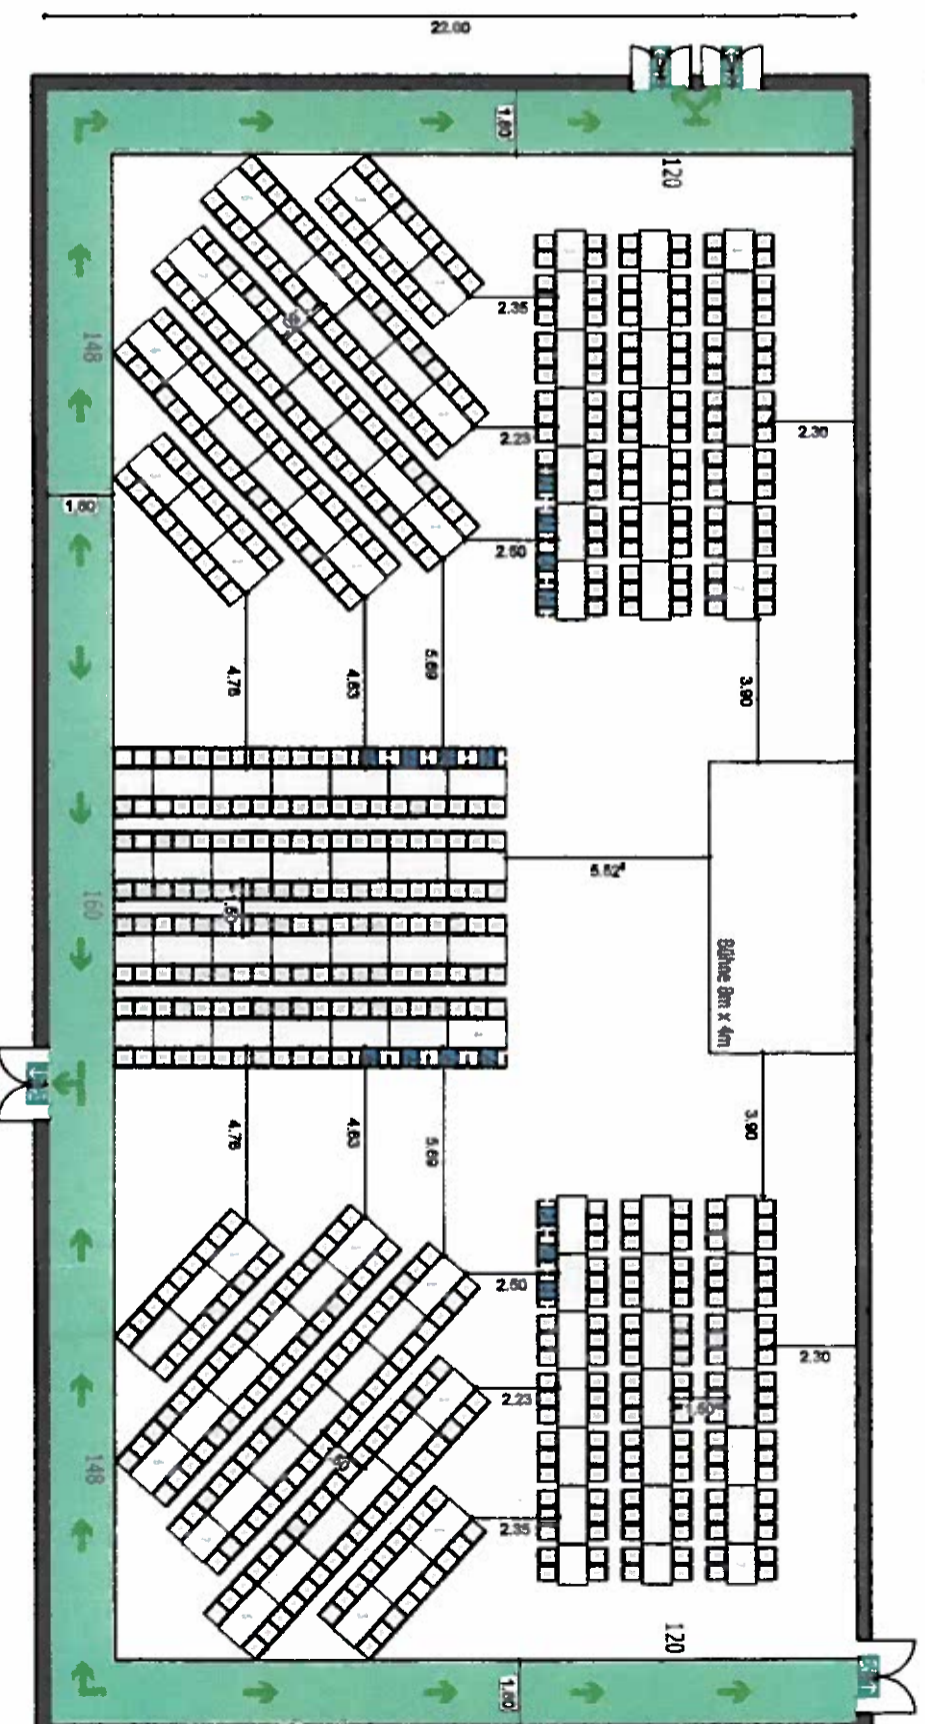

## BESTUHLUNGSART

Bankettbestuhlung - Variante 6

ZULÄSSIGE GESAMTANZAHL: 750

VORHANDENE GESAMTANZAHL:

Block 1 x 2	120 x 2	240
Block 2		148
Block 3		160
Block 4		148
Gesamt:		696

- Fluchtweg
- Notausgang mit Rettungsgänge
- 8 Platz für Rollstuhlfahrer [1%]

### Allgemeine Hinweise:

Der Bestuhlungsplan entspricht der Versammlungsstättenverordnung Stand: 02.11.2007. Die Breite der Rettungswege ist nach der größtmöglichen Personenzahl (zulässige Gesamtanzahl) bemessen. Eine Ausfertigung des für die jeweilige Nutzung genehmigten Bestuhlungsplanes ist am Zugang zum Saal gut sichtbar anzubringen. Die hierin festgelegte Ordnung darf nicht geändert, in dem Plan nicht vorgesehene Plätze dürfen nicht geschaffen werden. Die Gänge und Flucht- und Rettungswege, auch außerhalb des Saales, müssen uneingeschränkt freigehalten werden. Das Foyer ist brandlastenfrei zu halten.

### Besondere Hinweise:

Anordnung ohne Stuhldreihenerhöhung, Hubpodeste in Parkposition, ohne Geländer

Genehmigt:

Landratsamt Kitzingen, Datum:


20.01.2017  
 Landratsamt Kitzingen  
 [Signature]

Stadt Dettelbach  
 Konrad  
 1. Bürgermeisterin  
 [Signature]  



Objekt: Maintalhalle, Luipold-Baumann-Strabe 40, 97337 Dettelbach	Stockwerk: EG, Maßstab: 1:200
Gebäude: Mehrzweckhalle	Plan-Nr.: 15_MTH_BSTPL-10
Erstellung: Oktober 2015	

**böhm&kuhn**  
 ARCHITEKTEN  
 info@boehm-kuhn-architekten.de  
 www.boehm-kuhn-architekten.de

# Bestuhlungsplan

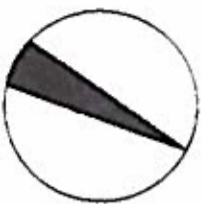

Abstand zwischen den Tischen: 1,50m  
 Tische: 1,60m lang x 0,80m tief  
 Stühle: 0,50 breit, 0,50m tief  
 Gangbreite mindestens 1,2m

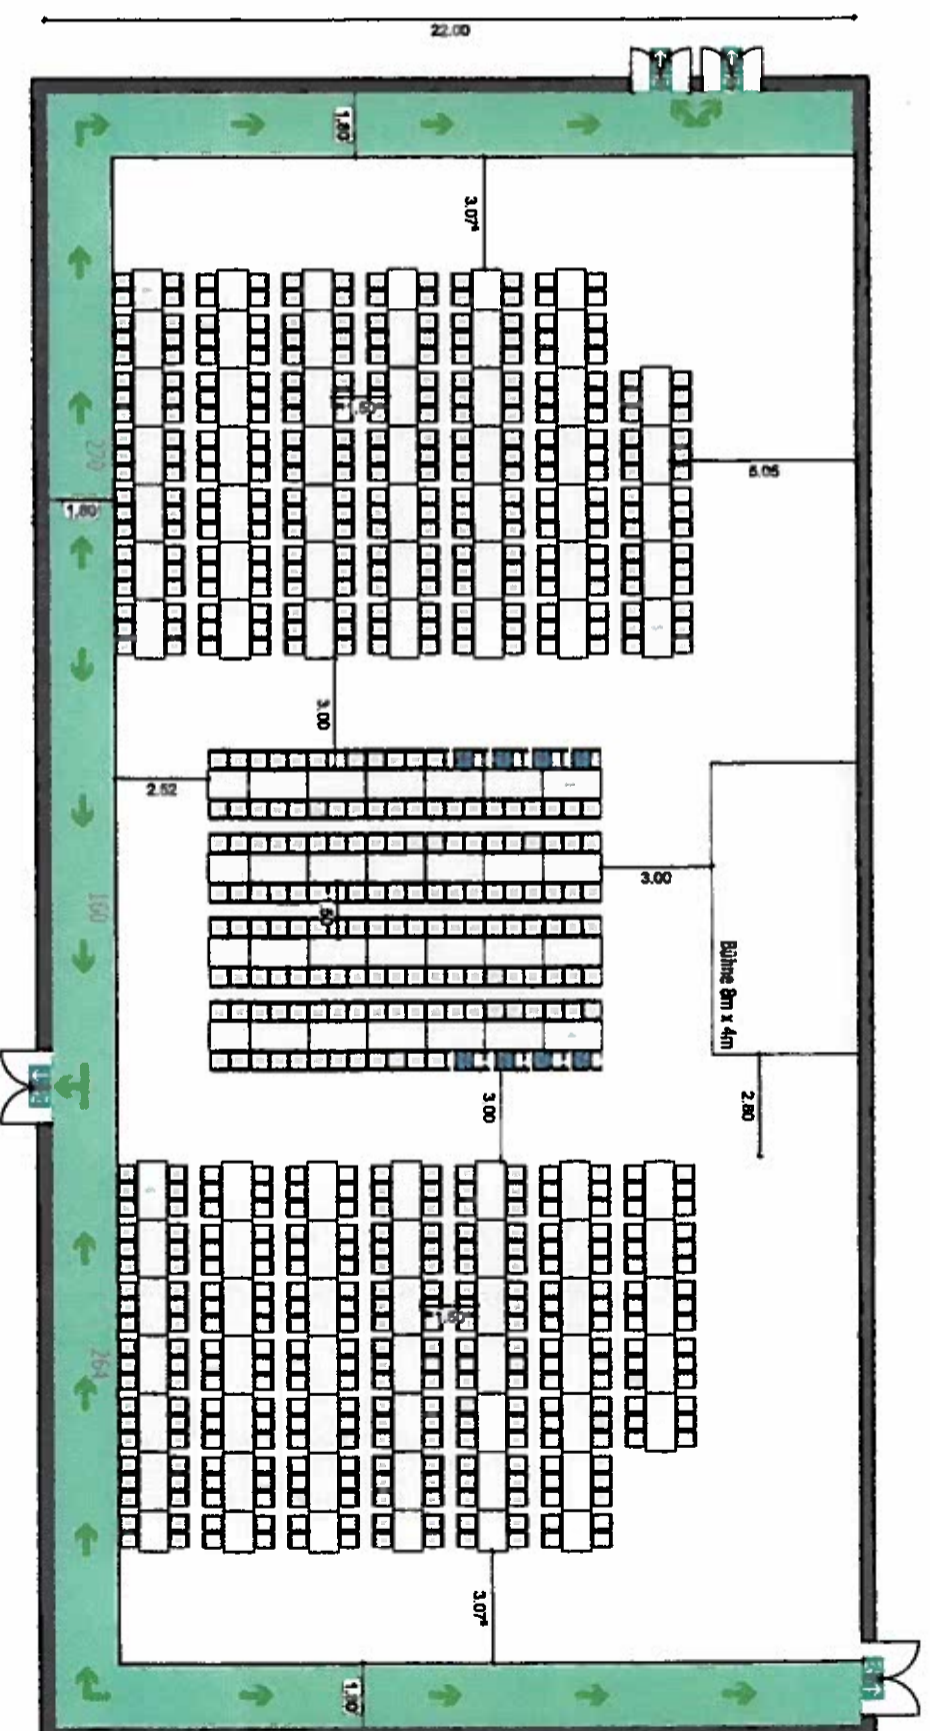

<b>BESTUHLUNGSART</b>		
Banktbestuhlung - Variante 7		
<b>ZULÄSSIGE GESAMTANZAHL: 750</b>		
<b>VORHANDENE GESAMTANZAHL:</b>		
Block 1	270	
Block 2	160	
Block 3:	270	
<b>Gesamt:</b>	<b>700</b>	

Fluchtweg  
 Notausgang mit Rollstuhlgänge  
 8 Platz für Rollstuhlfahrer [1%]

**Allgemeine Hinweise:**  
 Der Bestuhlungsplan entspricht der Versammlungsstättenverordnung Stand: 02.11.2007.  
 Die Breite der Rettungswege ist nach der größtmöglichen Personenzahl (zulässige Gesamtanzahl) bemessen. Eine Ausfertigung des für die jeweilige Nutzung genehmigten Bestuhlungsplanes ist am Zugang zum Saal gut sichtbar anzubringen. Die hierin festgelegte Ordnung darf nicht geändert. In dem Plan nicht vorgesehene Plätze dürfen nicht geschaffen werden. Die Gänge und Flucht- und Rettungswege, auch außerhalb des Saales, müssen uneingeschränkt freigehalten werden. Das Foyer ist brandlastenfrei zu halten.

**Besondere Hinweise:**  
 Anordnung ohne Stuhlreihenerhöhung, Hubpodeste in Parkposition, ohne Geländer

Genehmigt:

Landratsamt Kitzingen, Datum:

Technisch geprüft  
 20.04.2015  
 Landratsamt Kitzingen  
 A  
 Qu

Stadt Dettelbach  
 Konrad  
 1. Bürgermeisterin

Objekt: Mairtalhalle, Luipold-Baumann-Strasse 40, 97337 Dettelbach	
Gebäude: Mehrzweckhalle	Stockwerk: EG, Maßstab: 1:200
Erstellung: Oktober 2015	Plan-Nr.: 15_MTH_BSTPL-11

**böhm&kuhn**  
 ARCHITEKTEN  
 info @ boehm.kuhn.architekten.de  
 www.boehm.kuhn.architekten.de